DRAUFSICHT

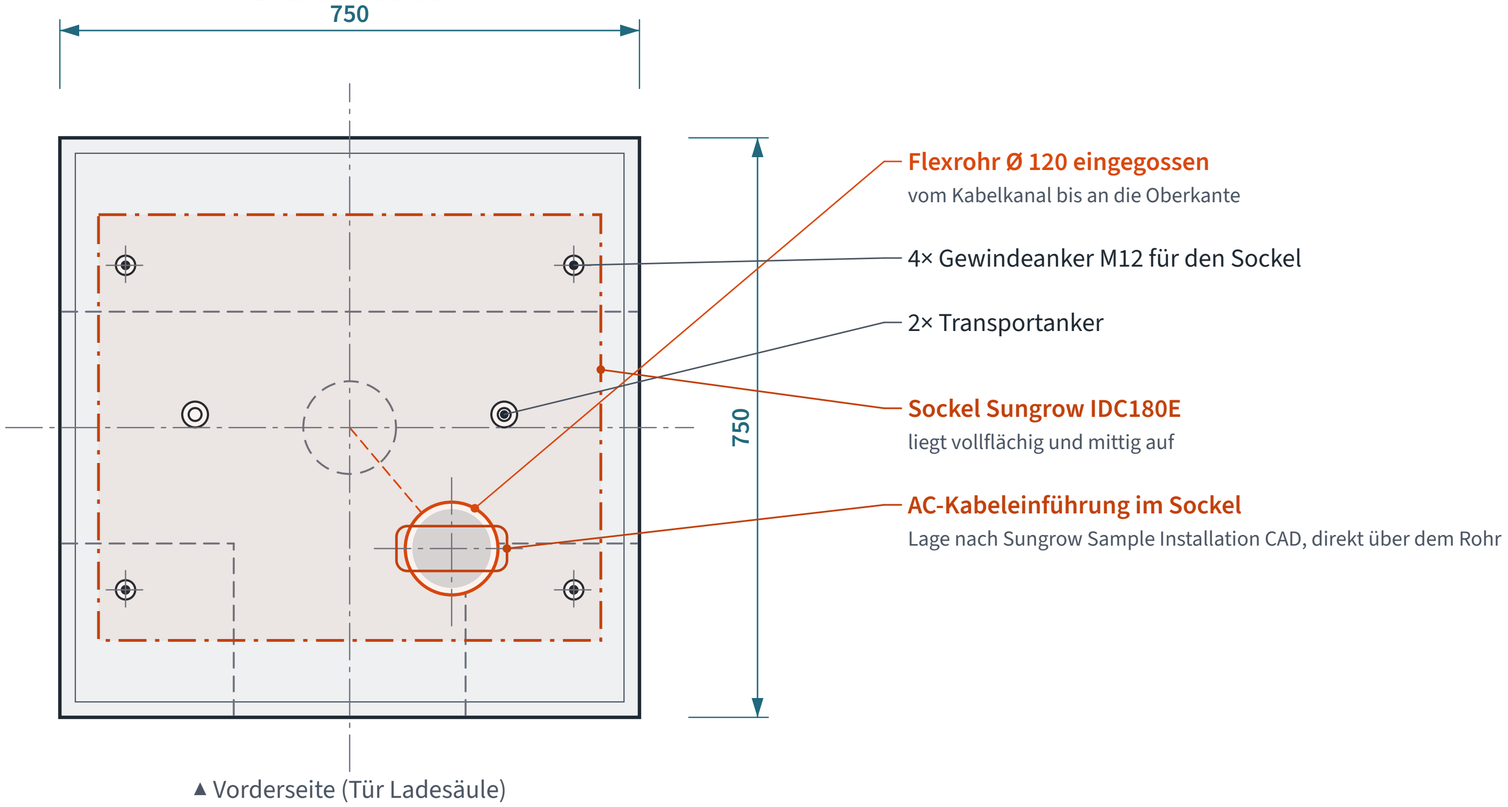

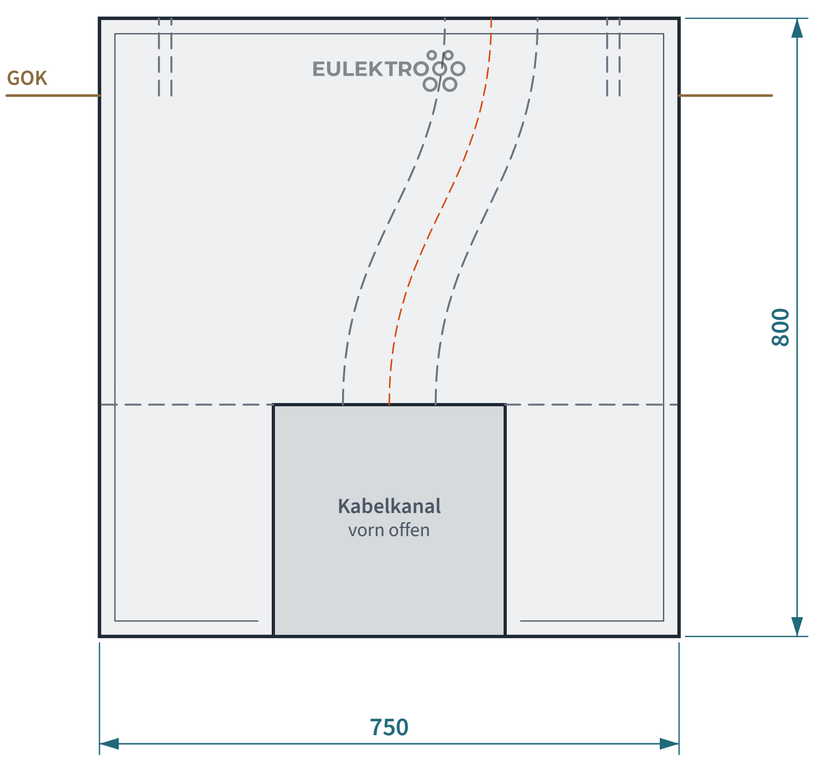

VORDERANSICHT

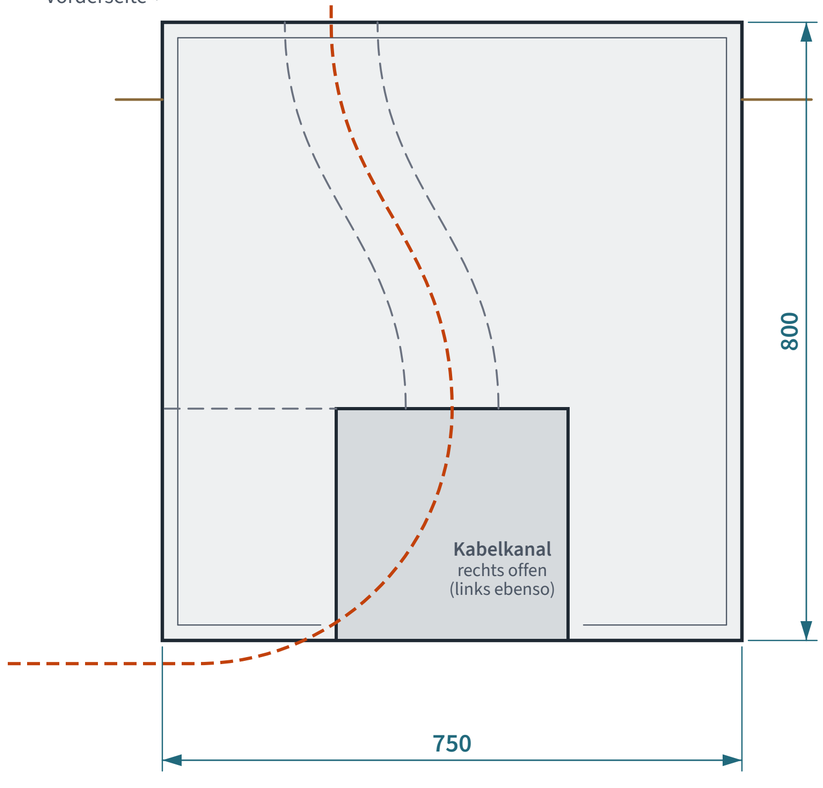

Zuleitung aus dem Graben von unten ins Rohr (schematisch)

SEITENANSICHT

Technische Daten

Abmessungen	L 750 × B 750 × H 800 mm
Einbau	Erdeinbau, 100 mm über Gelände
Betongüte	C30/37 LP, Bewehrung konstruktiv
Gewicht	ca. 890 kg
Einbauteile	4× Gewindeanker M12 für den Sockel 2× Transportanker
Kabelführung	Kanal links/rechts/vorn offen, Flexrohr
Passend für	Sungrow IDC180E

- sichtbare Kante
- verdeckte Kante
- Öffnung Kabelkanal
- Achse Flexrohr Ø 120
- Sockel IDC180E (Aufstandsfläche)

Betonfundament

für Sungrow IDC180E

Eulektro GmbH · Bremen

Schemazeichnung V7 · 06.11.2026 · Maße in mm · nicht für die Fertigung